



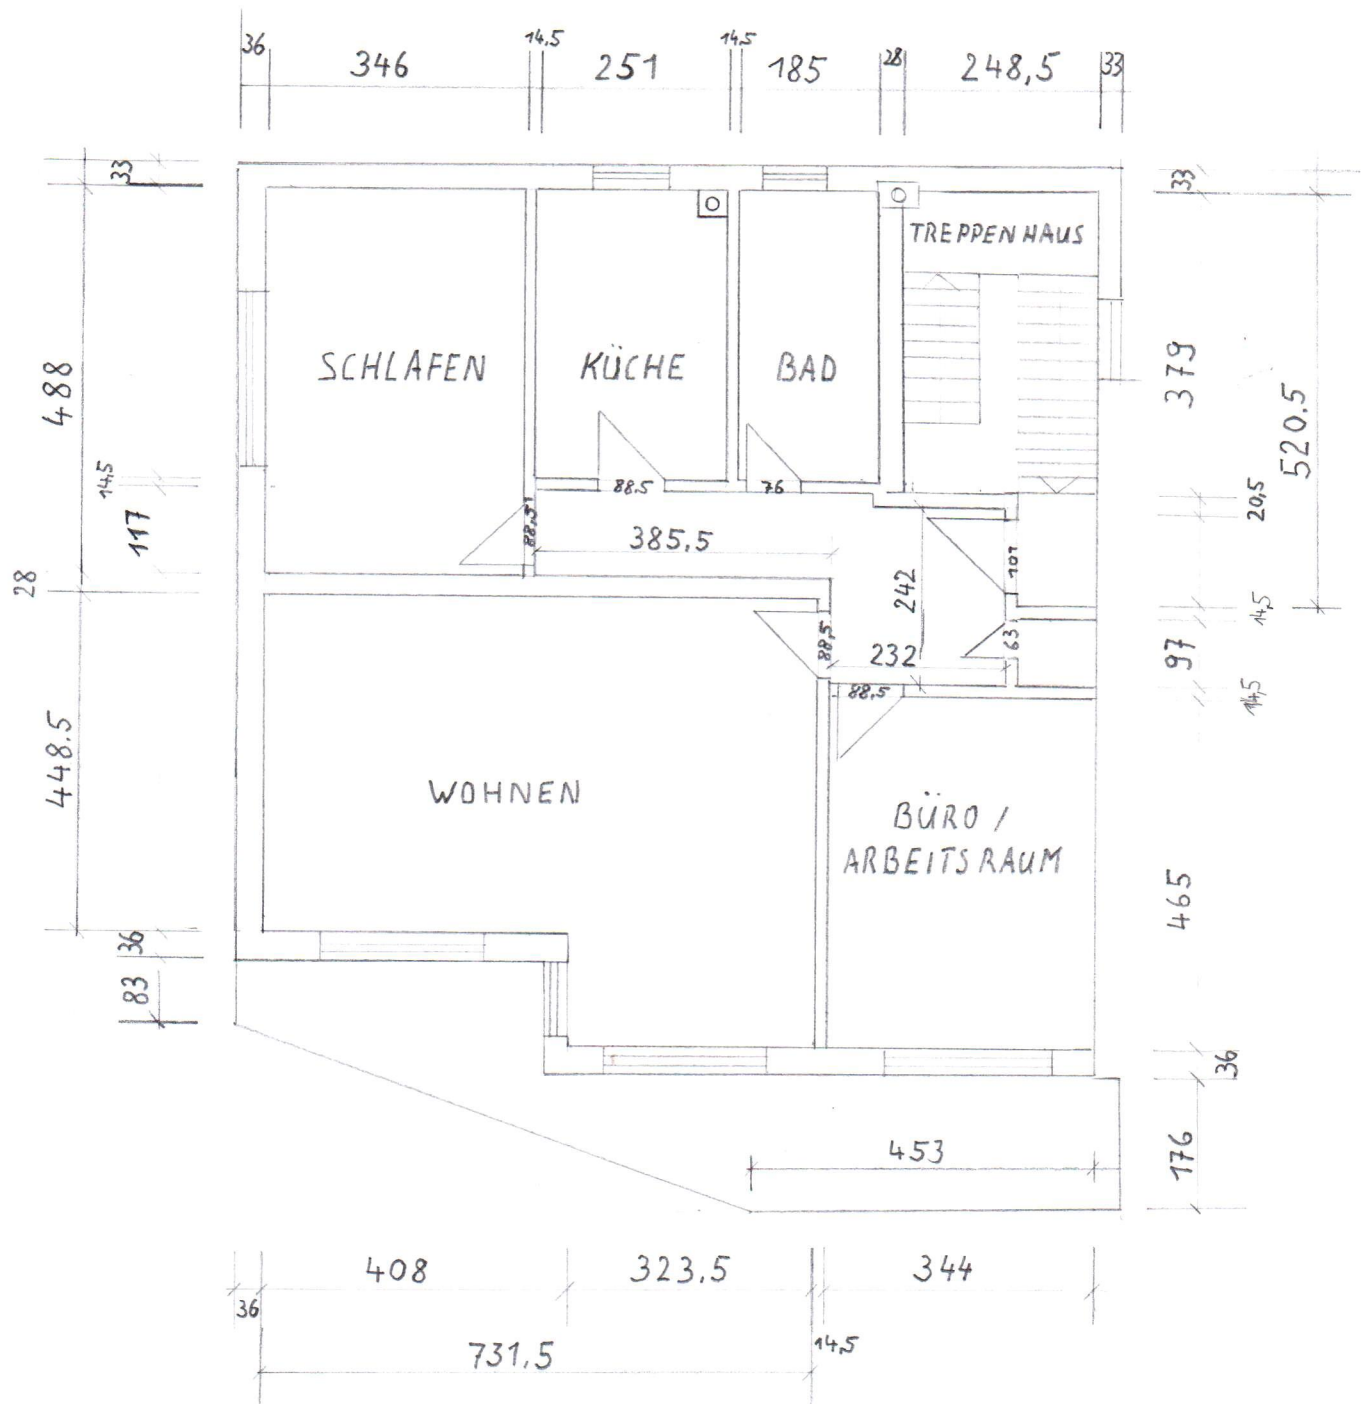


ANBAU 1.0G / M 1:100

ANWESEN: UFERSTR. 4, 96114 HIRSCHAID

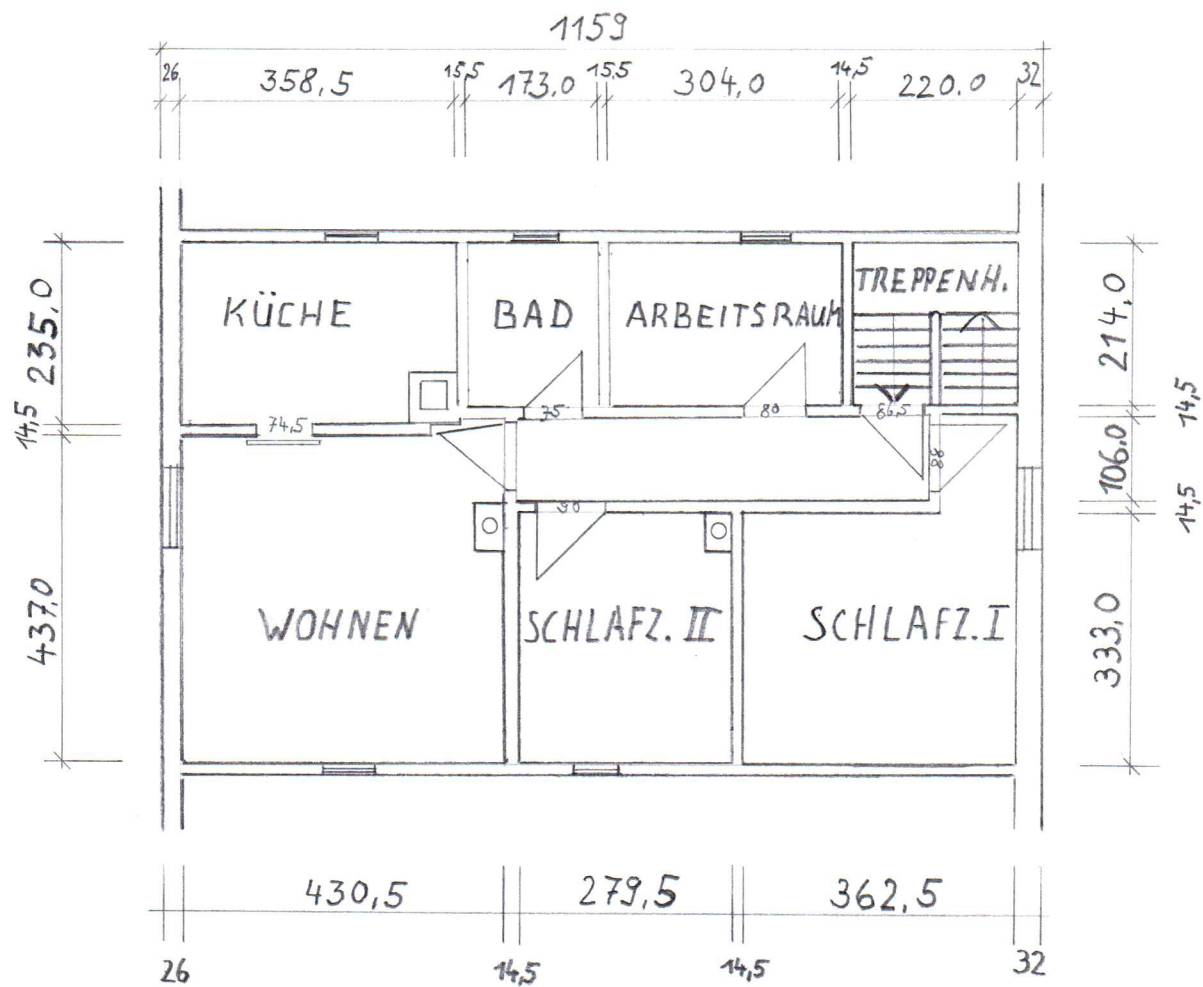

ALTBAU DG / M 1: 100


ANWESEN: UFERSTR. 4, 96114 HIRSCHAU

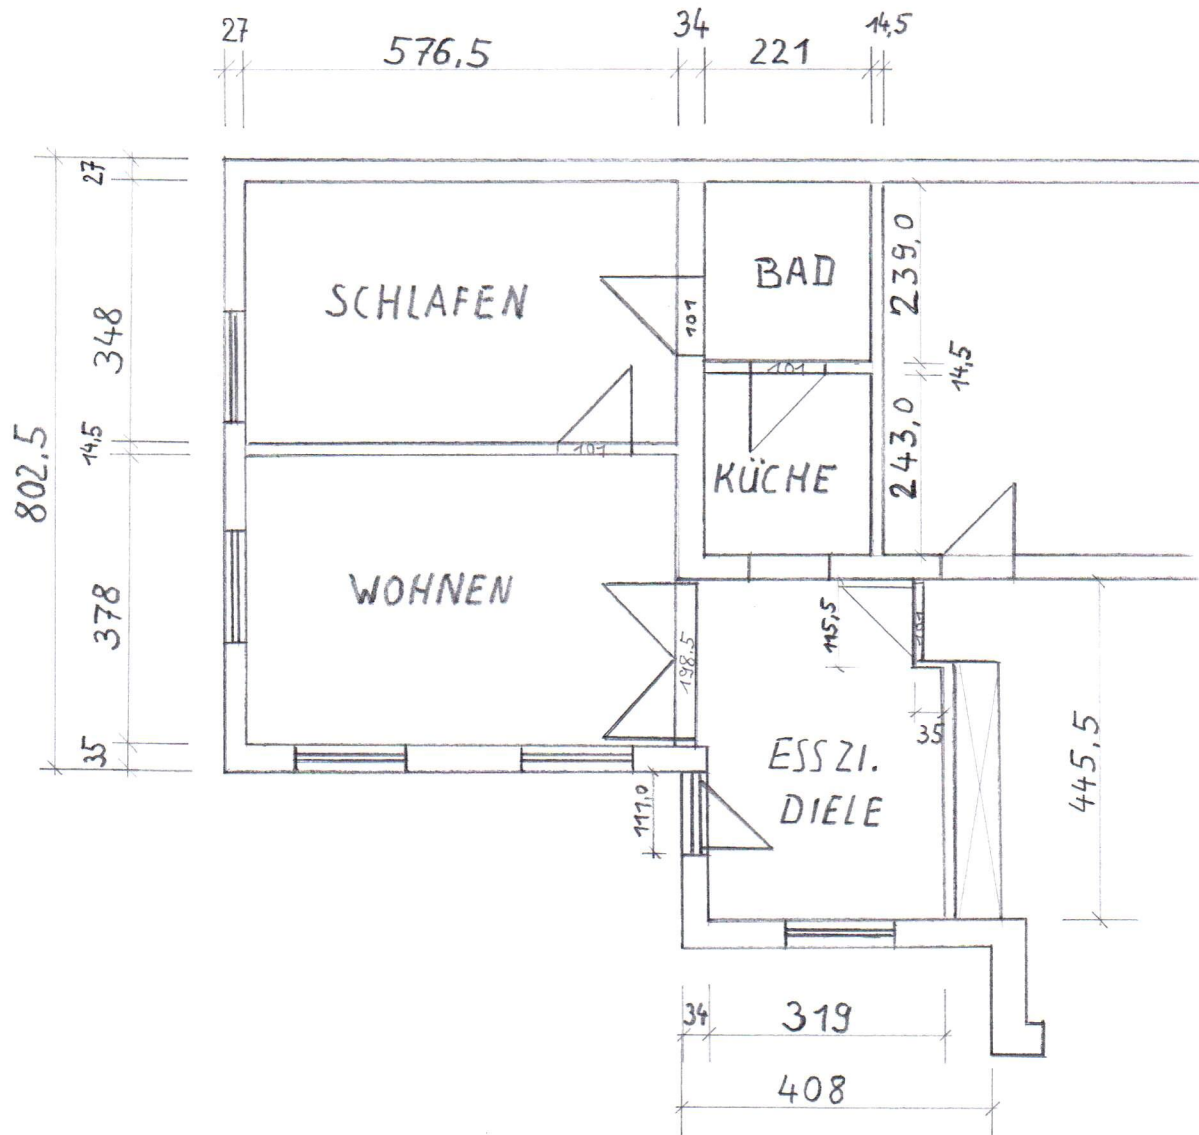


ANBAU EG / M 1:100

ANWESEN: UFERSTR. 4, 96114 HIRSCHHAID



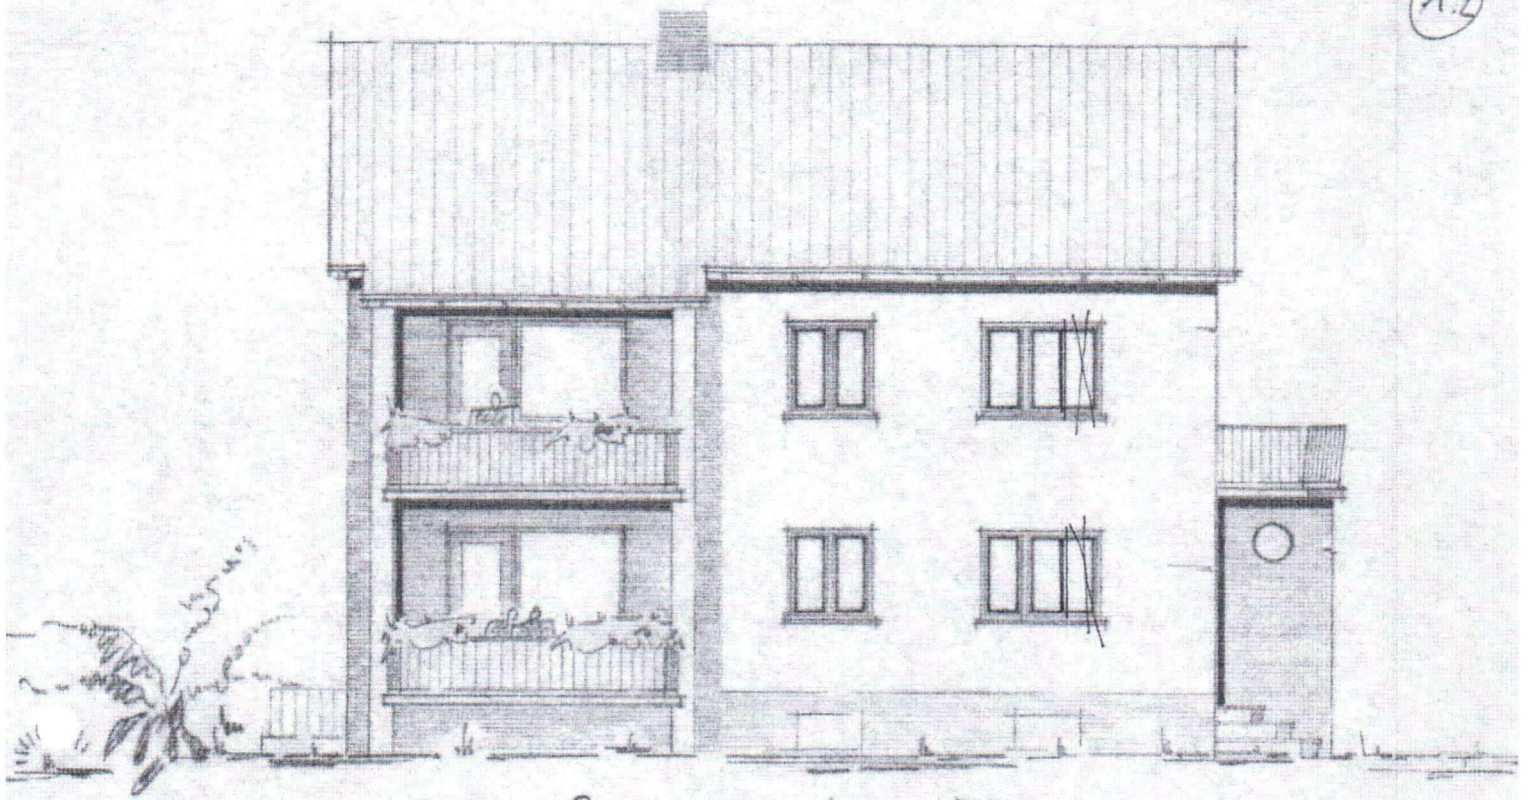


Süd-Ost-Ansicht

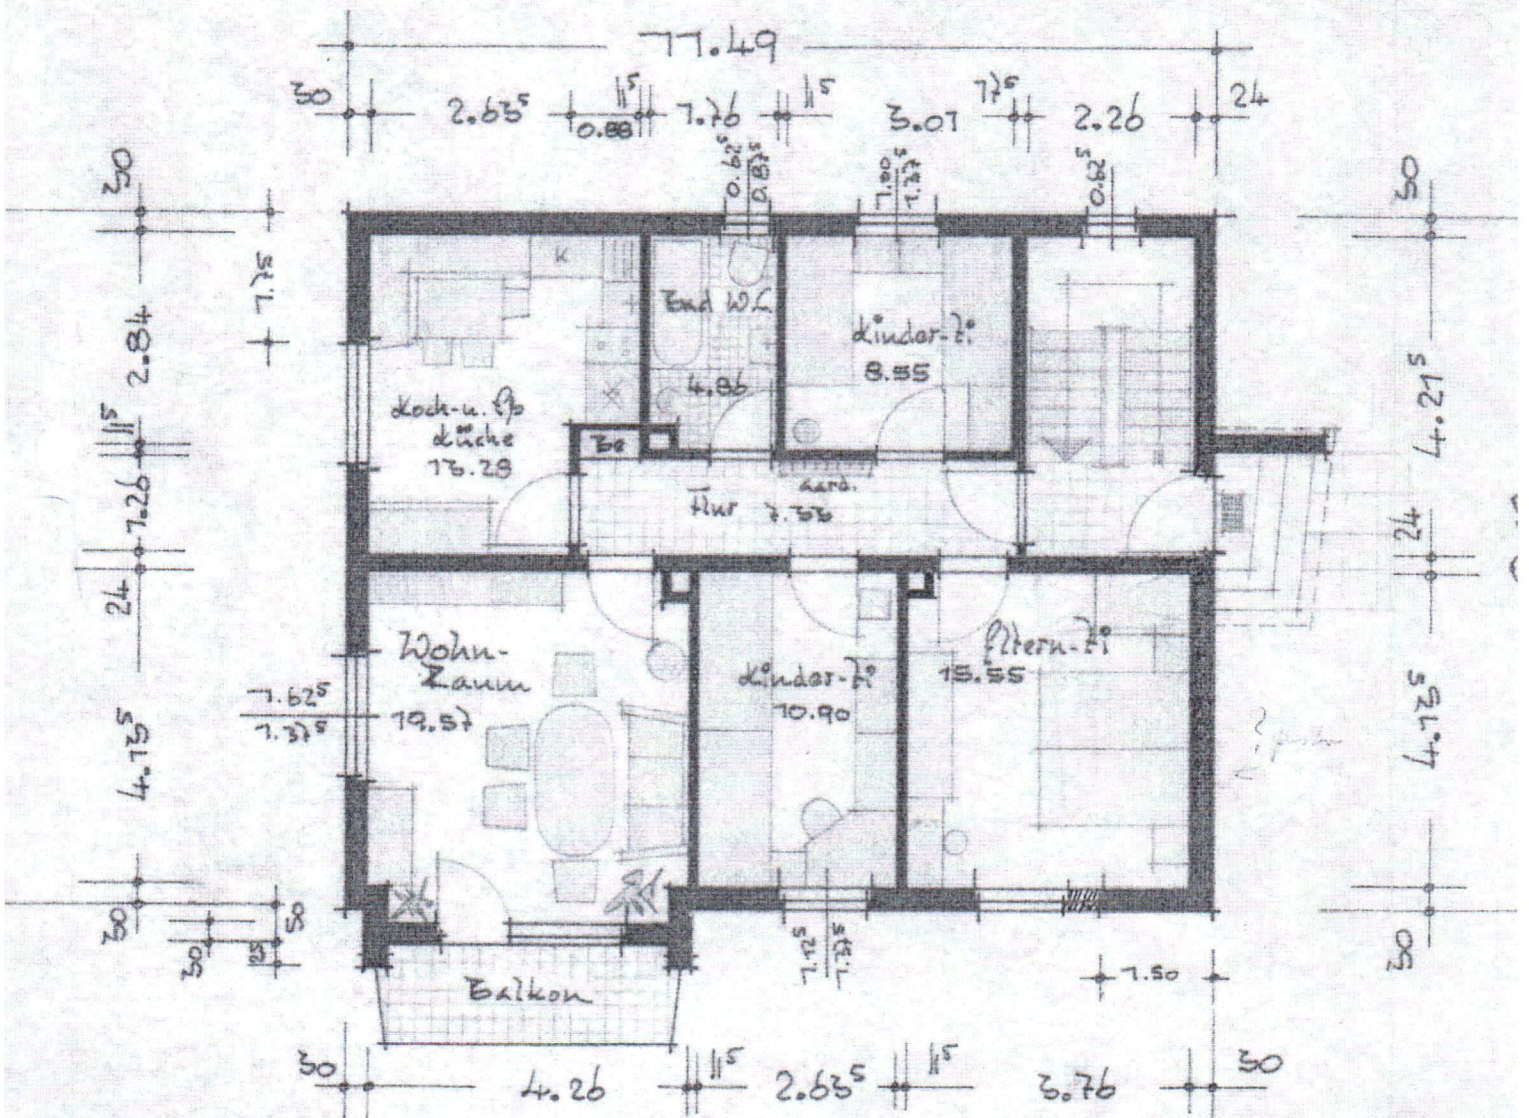

1. und 2. Obergeschoss-Grundriss



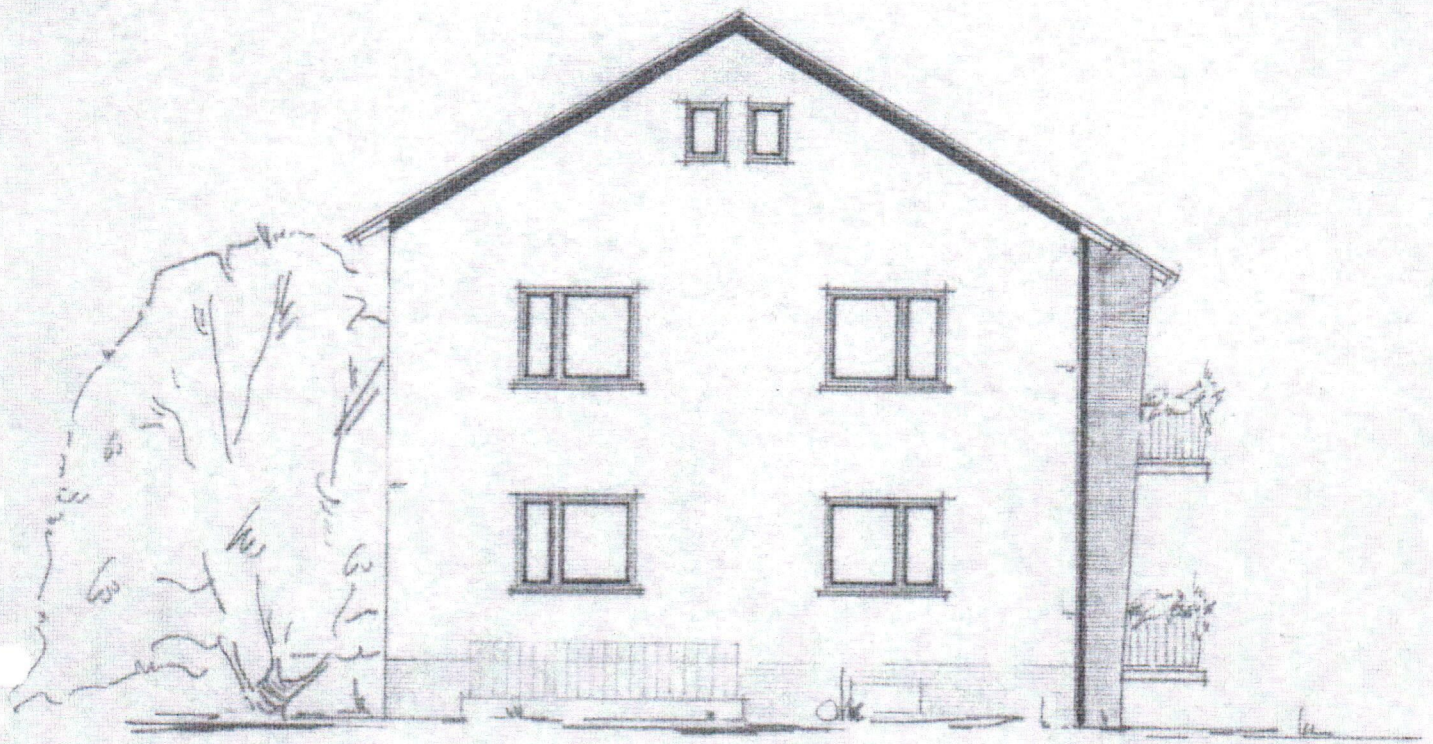

Süd-West-Seite

